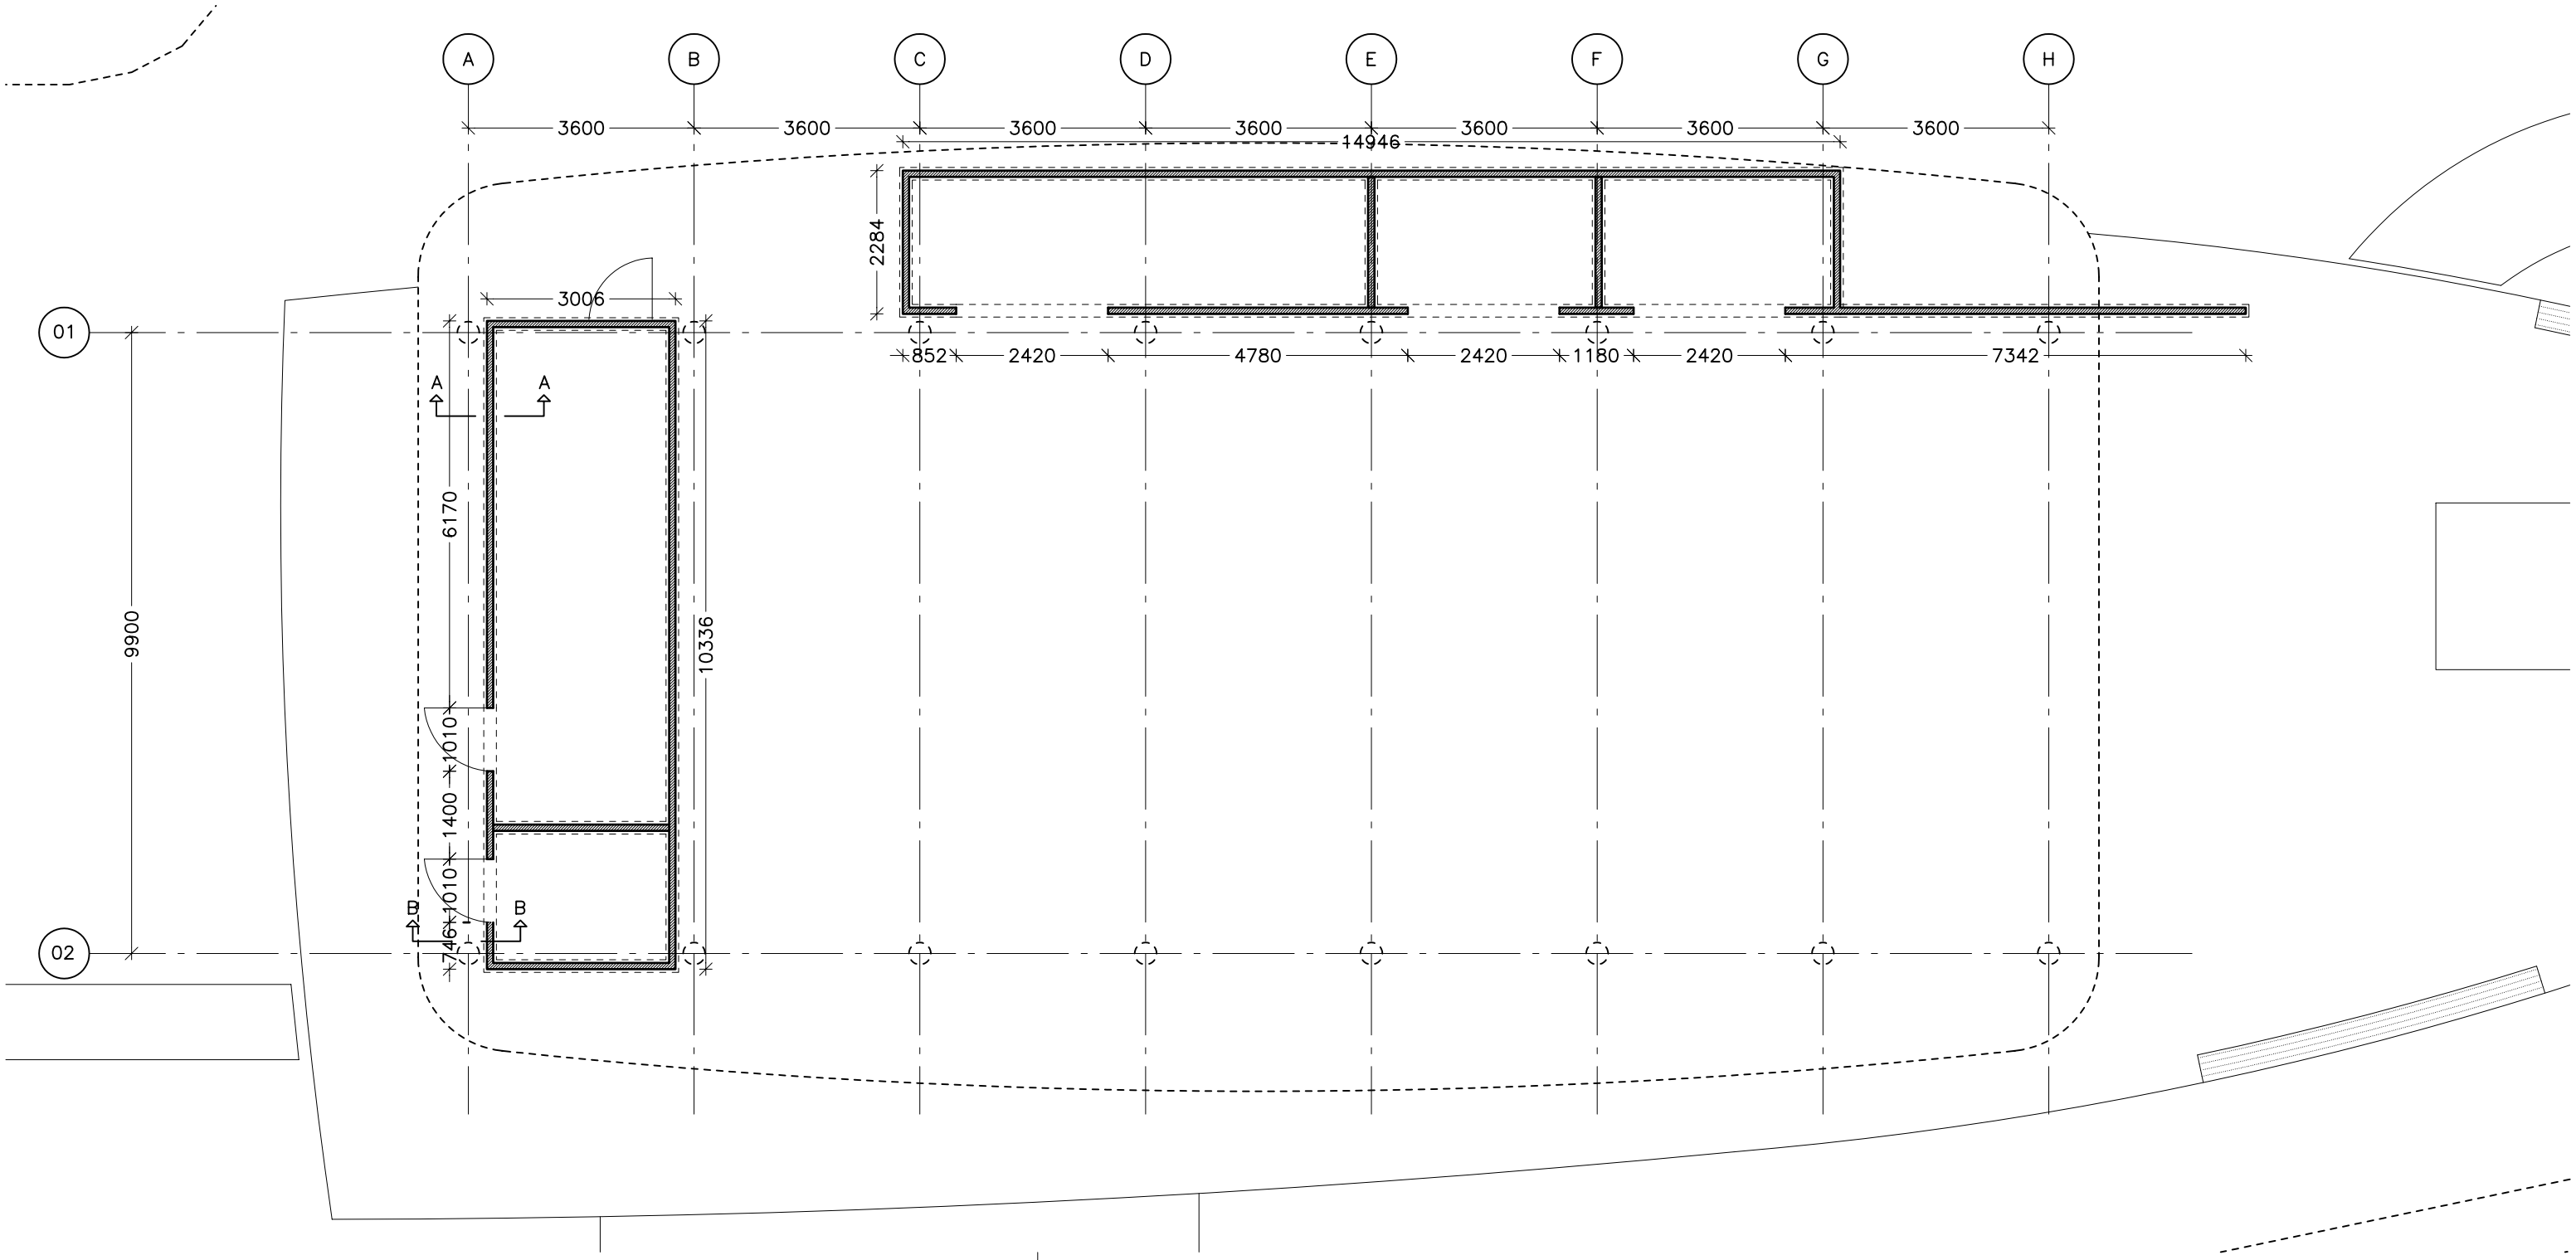

SIGNATUR, FUNDAMENT

YDERVÆGSFUNDAMENT:
100MM LETKLINKEBLOK
200MM BETONFUNDAMENT

SAG : RØDDING KULTUR– OG FRITIDSCENTER EMNE : HOVEDPROJEKT FUNDAMENTPLAN AF DEPOTRUM I SKIBET MÅL : 1:100 SIGN. : RA	SAG NR. : 856 DATO. : 07–06–06 REV. : FORMAT : A3
● BIRCH & SVENNING A/S. ARKITEKTER M.A.A. ALLEGADE 45, 8700 HORSENS FAX. 75611580 TLF. 75626455	
○ OLUF JØRGENSEN A/S HORSENS, RÅDGIVENDE INGENIØRFIRMA F.R.I. BYGHOLM SØPARK 21, 8700 HORSENS FAX. 75623331 TLF. 75623499	
○ KILDEDAL SAVVÆRK V. KRISTIAN POULSEN STADIONVEJ 46, HAMMERSHØJ, 8830 TJELE TLF. 87508010	TEGN NR. :
○ AGROPLAN APS V. JOHN RAUFF MORTENSEN LØVELBROVEJ 9, PEDERSTRUP, 8830 TJELE FAX. 86699216 TLF. 86699216	(99)1.51